



Sezione P-P

Scala 1 : 100

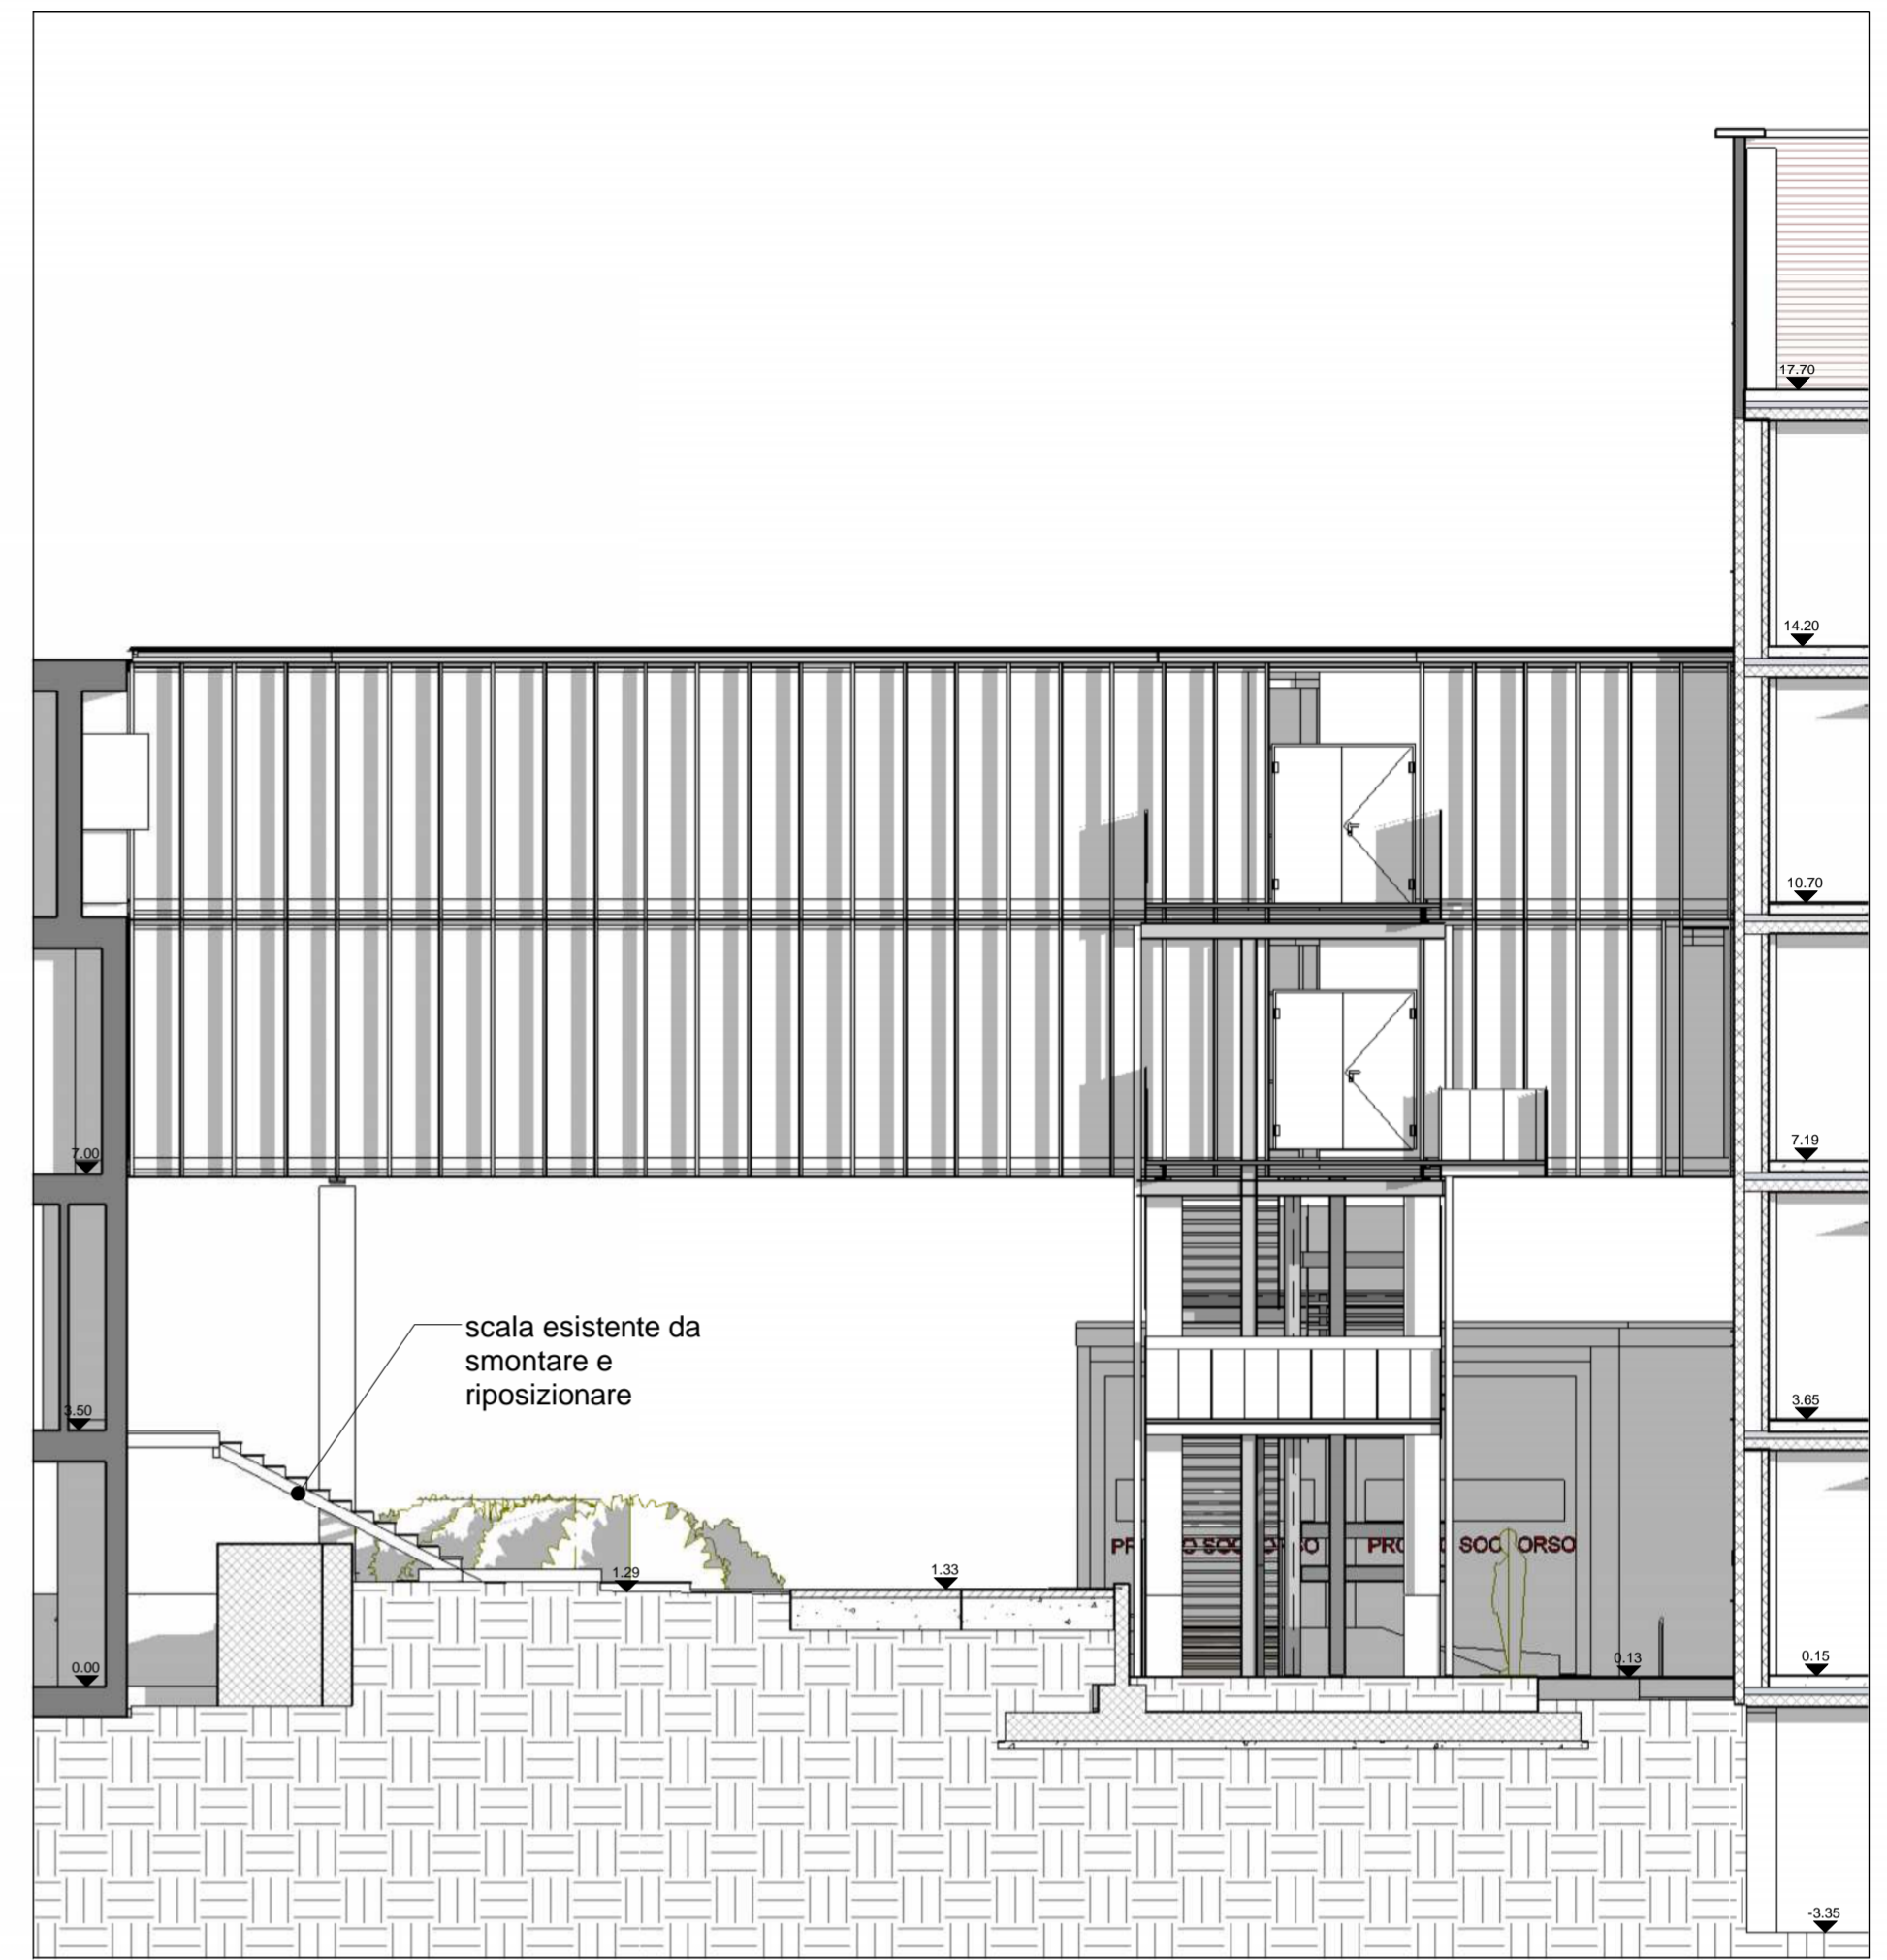

Prospetto

Scala 1 : 100

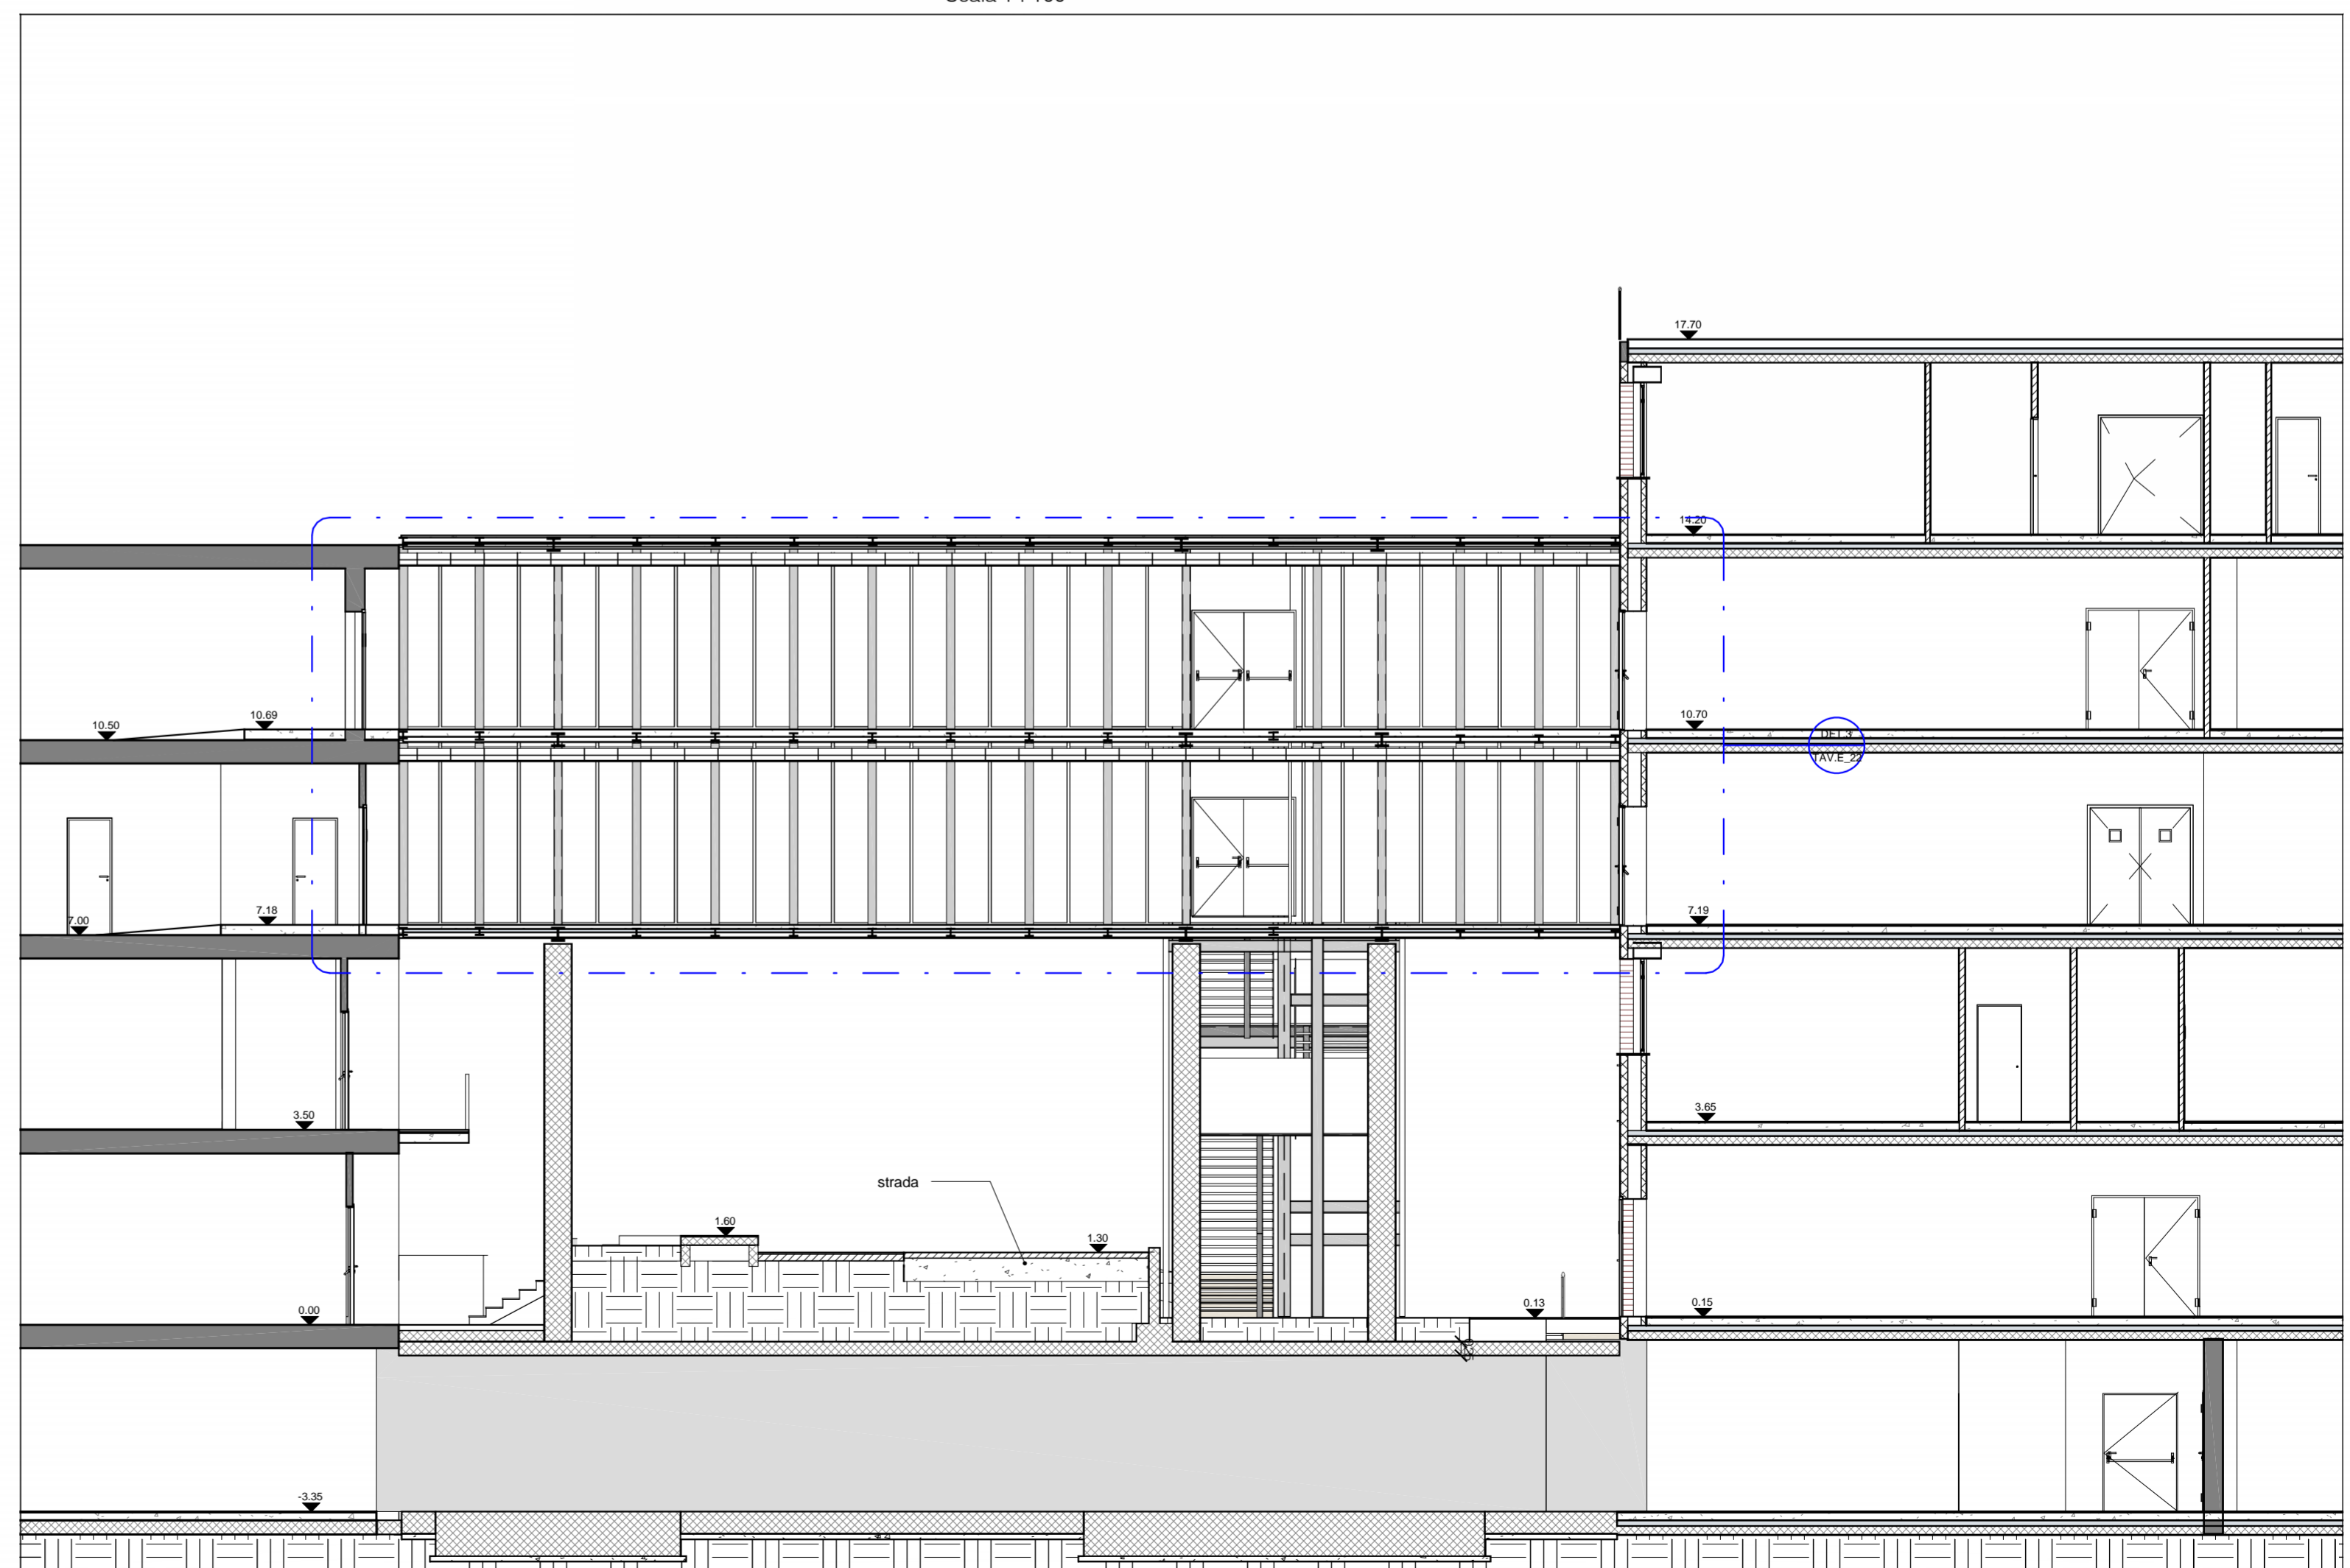

Sezione Q-Q

Scala 1 : 100