


**AZIENDA
OSPEDALIERO UNIVERSITARIA
DI CAGLIARI**



**Policlinico di Monserrato
Blocco Q**

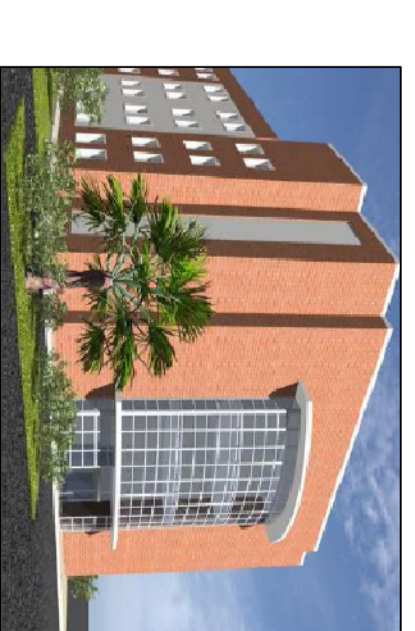

PROGETTO DEFINITIVO:
Forniture e opere di completamento di sei sale parto-travaglio, sala operatoria, terapia intensiva, subintensiva neonatale. Adeguamento neuropsichiatrica infantile e impianti.

**ELABORATO:
QUOTE 3° PIANO
STATO ATTUALE**

TAVOLA N°
B 3.6

DATA: 24/10/2011

REVISIONE: 00/2011

SCALA: 1:50

RESPONSABILE DEL PROCEDIMENTO

Doc. Ing. Roberto Cornis

Service Trecko

DIRETTORE GENERALE

Doc. Emio Filigheddu

PROGETTAZIONE

Doc. Ing. Ester Mura

Geom. Bruno Satta

Service Trecko

DIREZIONE GENERALE di DPO

Via Ospedale, 34

09124 - Cagliari