REPARTO DI OSTETRICIA E
BLOCCO PARTO - TRAVAGLIO

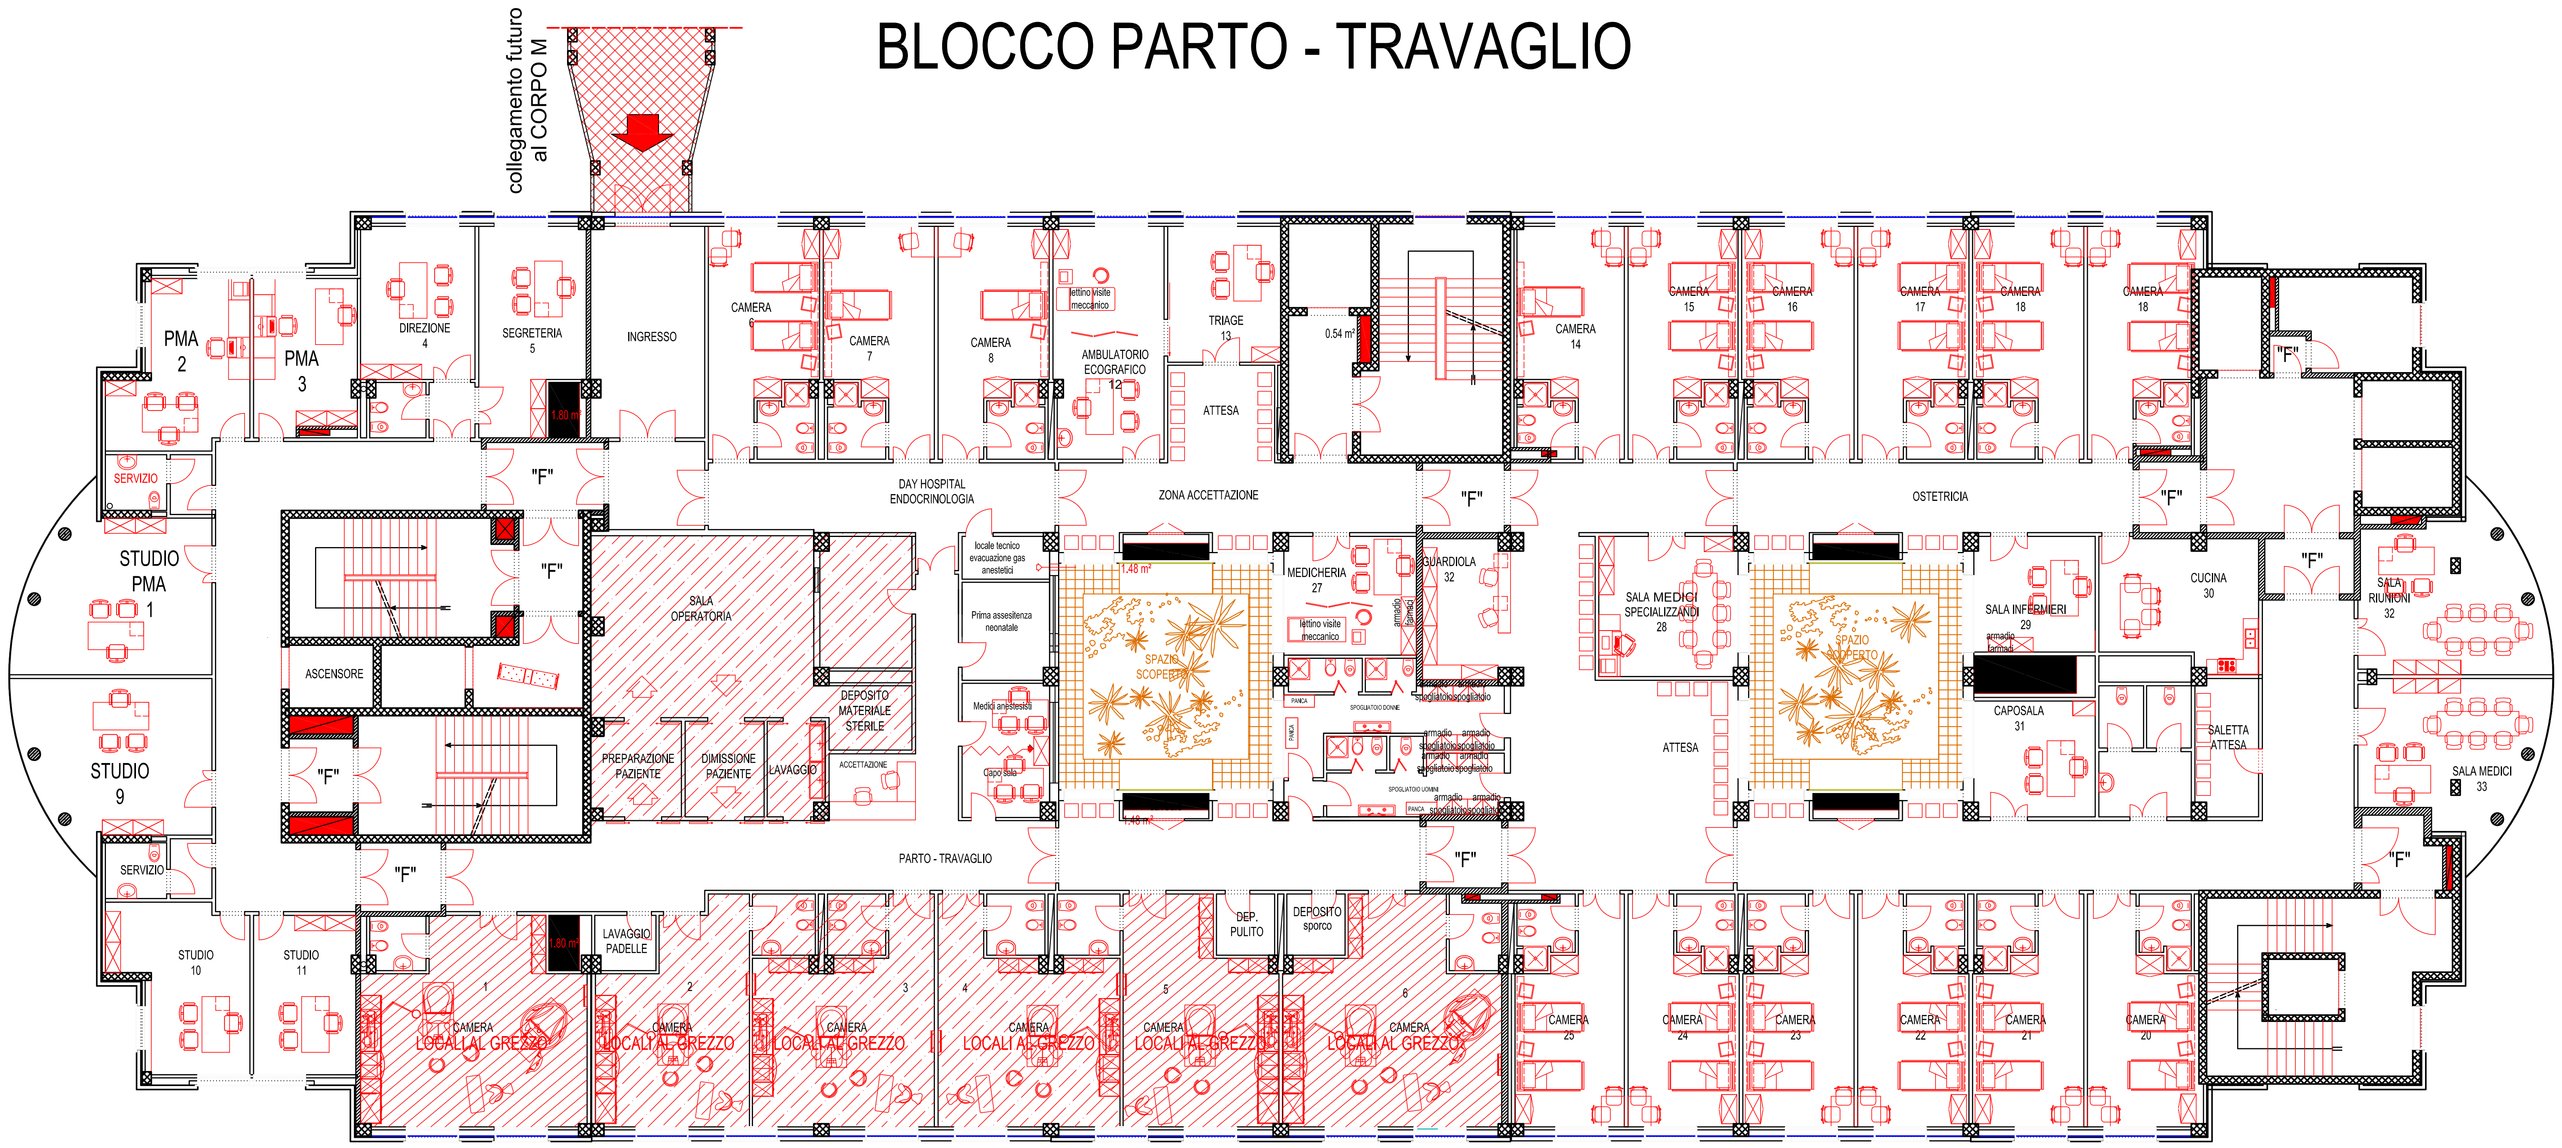

AZIENDA OSPEDALIERO UNIVERSITARIA DI CAGLIARI

Policlinico di Monserrato
Blocco Q

ARREDI BLOCCO Q

ELABORATO:
ARREDI 3° PIANO

TAVOLA N°
2

DATA: 07/05/2012 | REVISIONE: 00/2012 | SCALA: 1:100

Progettazione
Ing. Ester Mura

Il Direttore Generale
Dott. Ennio Filigheddu
Direzione Generale
P.O. San Giovanni di Dio
Via Ospedale, 54
09124 – Cagliari