

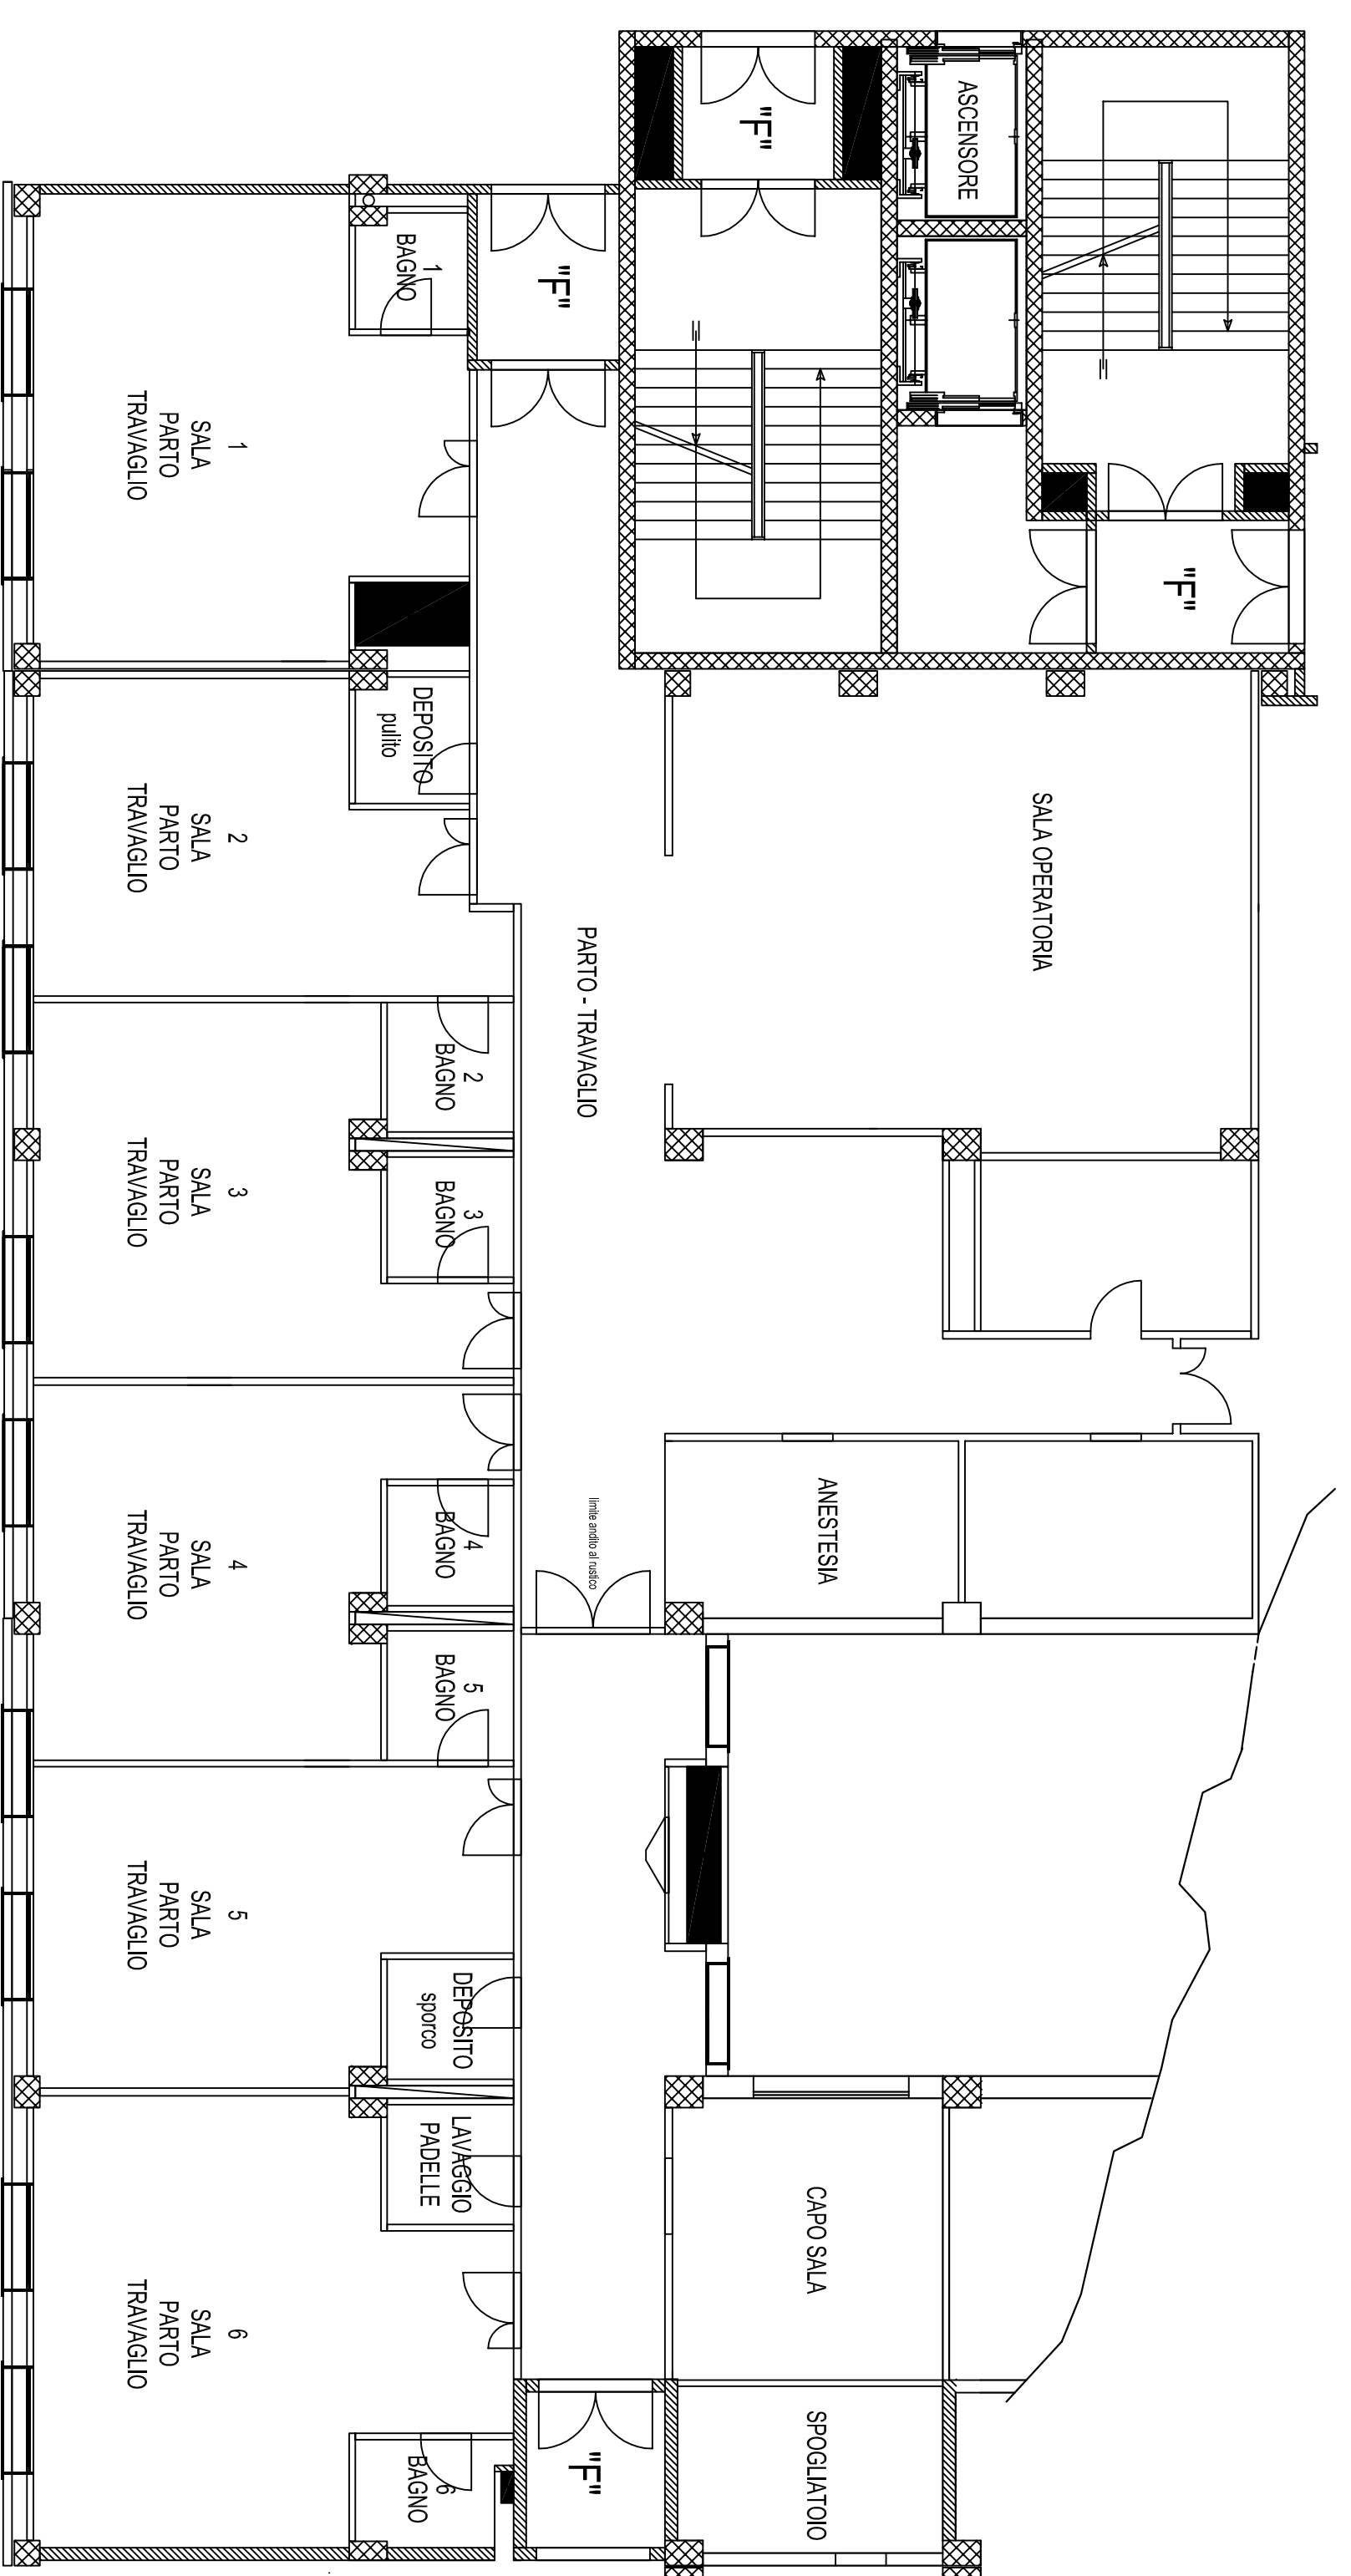


STATO ATTUALE

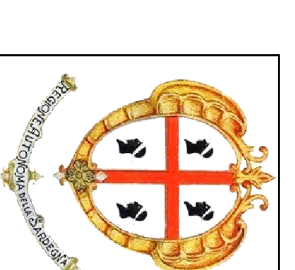


STATO DI PROGETTO

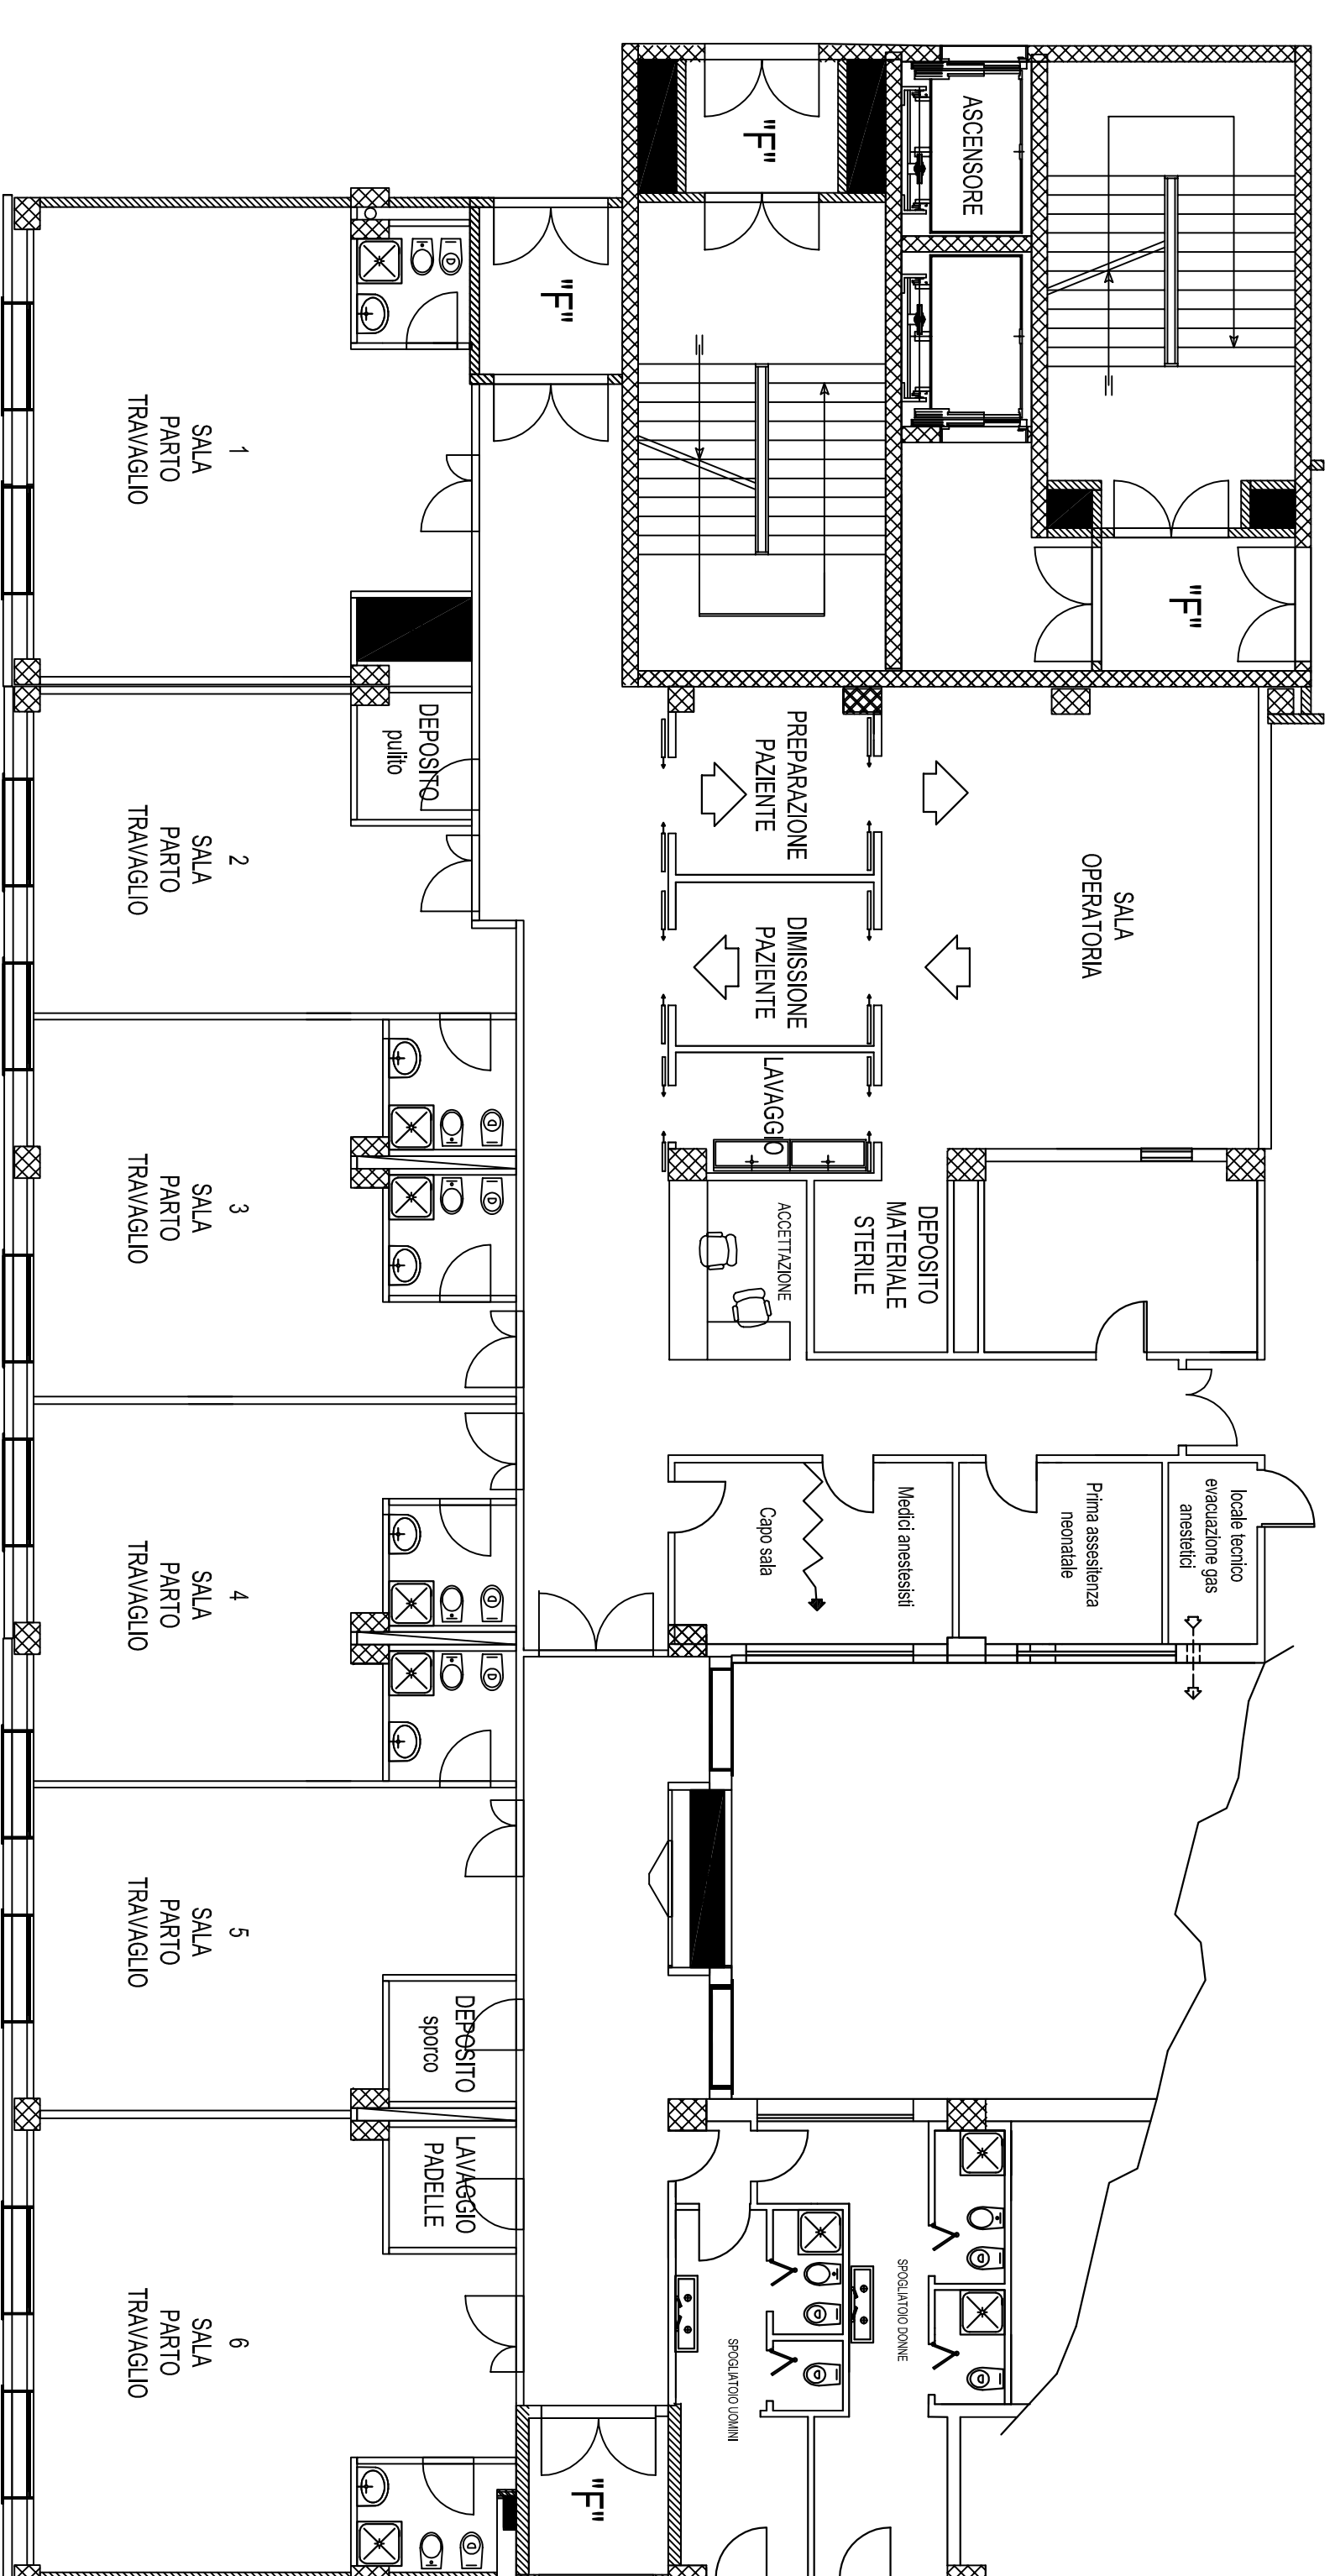

**AZIENDA
OSPEDALIERO UNIVERSITARIA
DI CAGLIARI**



**Policlinico di Monserrato
Blocco Q**

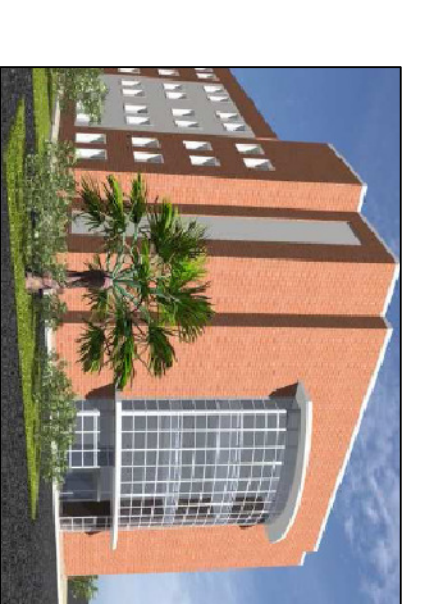

PROGETTO DEFINITIVO:
Forniture e opere di completamento di sei sale parto-travaglio, sala operatoria, terapia intensiva, subintensiva neonatale. Adeguamento neuropediatria infantile e impianti.

ELABORATO:
STATO ATTUALE E STATO DI
PROGETTO 3° PIANO

TAVOLA N°
B 3.4

DATA: 24/10/2011

SCALA: 1:100

REVISIONE: 01/2011

REVISIONE: 01/2011

RESPONSABILE DEL PROCEDIMENTO

Doc. Ing. Roberto Cerini

DIRETTORE GENERALE

Service/ Tecnico

Doc. Emilio Filigheddu

PROGETTAZIONE

Doc. Ing. Ester Mira

Geom. Bruno Seta

Service/ Tecnico

Doc. Ing. Ester Mira

Geom. Bruno Seta

Service/ Tecnico

Direzione Generale
di Bn
Via Ospedale, 34
09124 - Cagliari