



CAMERA DEGENZA 1 PL

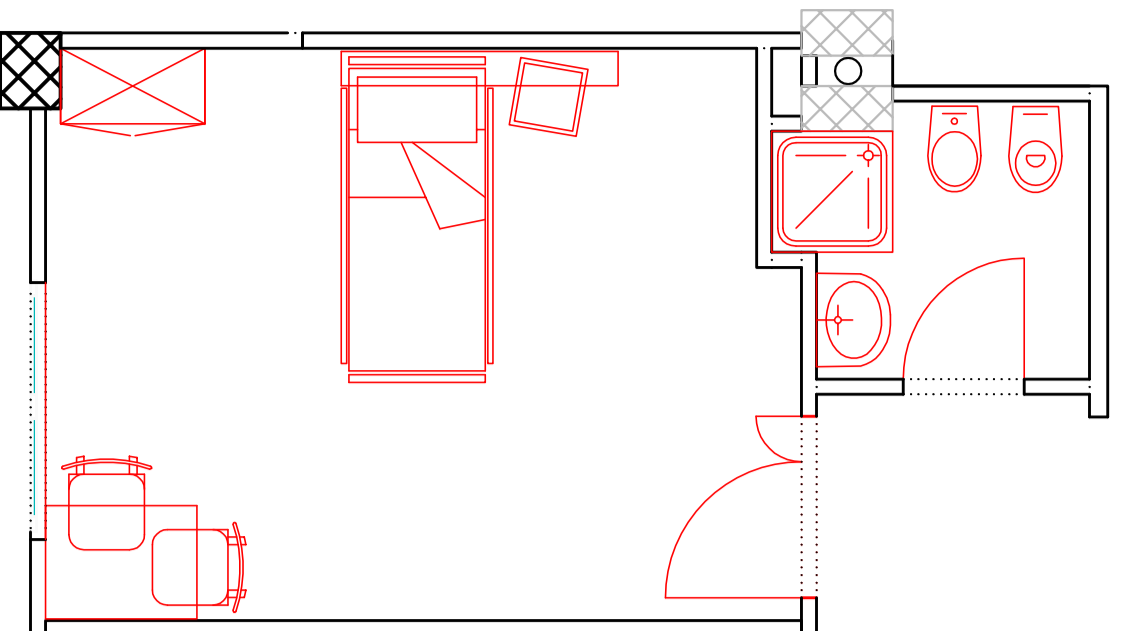


1 LETTO ELETTRICO A 4 SEZIONI
1 COMODINO CON TAVOLINO SERVITORI
1 ARMADIO AD UN PUNTO
1 TAVOLO DEGENZA
2 SEDIE DI DEGENZA

CAMERA DEGENZA 2 PL

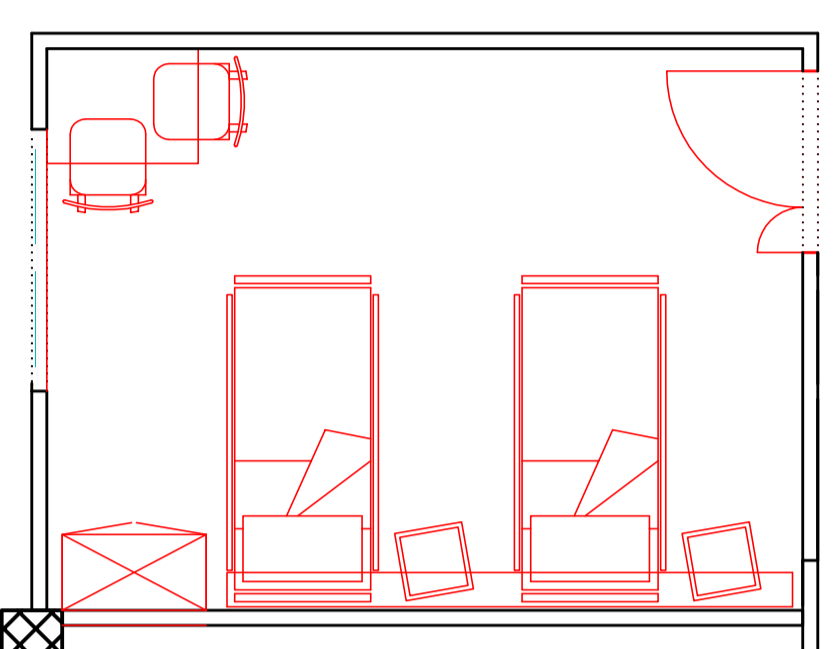


2 LETTI ELETTRICO A 4 SEZIONI
2 COMODINO CON TAVOLINO SERVITORI
1 ARMADIO A DUE PUNTI
1 TAVOLO DEGENZA
2 SEDIE DI DEGENZA

CAMERA DEGENZA 4 PL

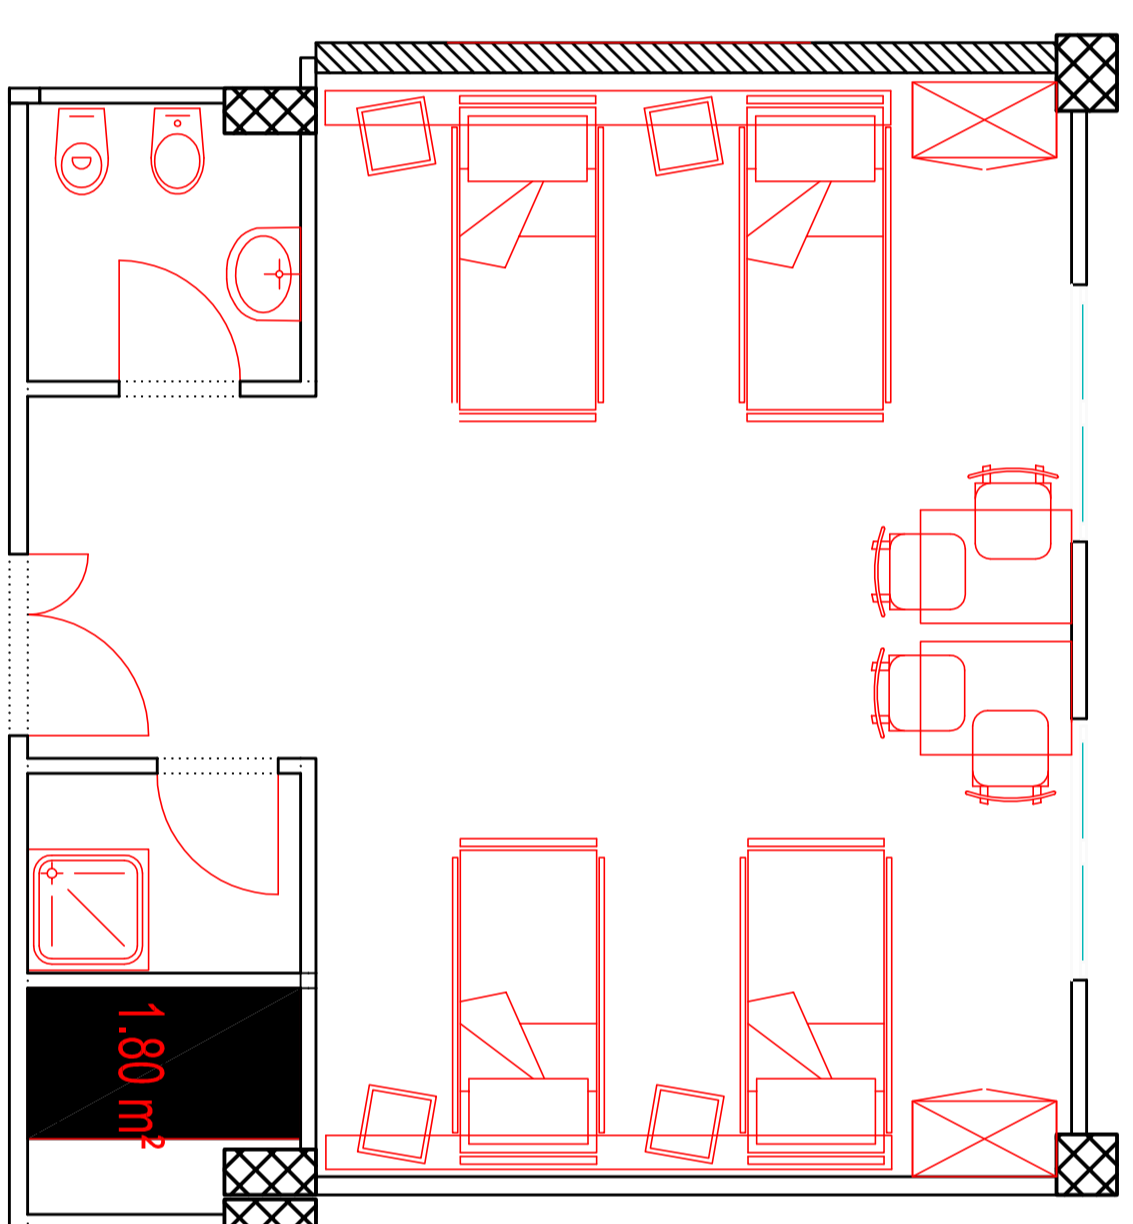


4 LETTI ELETTRICO A 4 SEZIONI
4 COMODINO CON TAVOLINO SERVITORI
2 ARMADI A DUE PUNTI
2 TAVOLO DEGENZA
4 SEDIE DI DEGENZA

CAMERA DEGENZA NEONATOLOGIA 2 PC

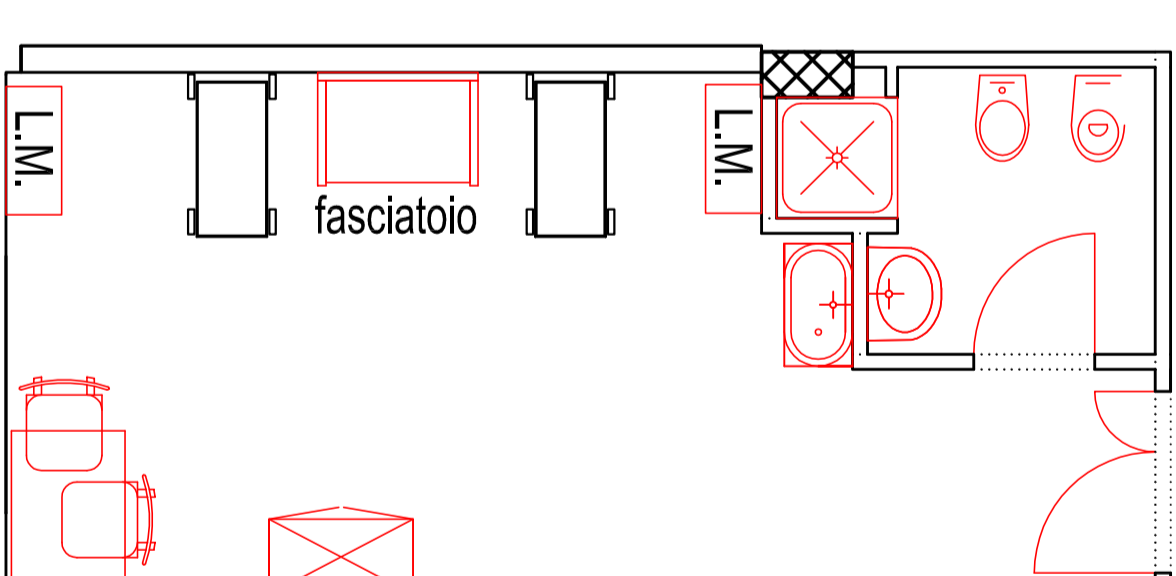


1 FASCIATOLO
1 VASCINETTA PER LAVAGGIO NEONATI
2 ROTORINE-LETTO
1 ARMADIO DI DEGENZA DA DUE PUNTI
2 SEDIE DEGENZA

CUCINA DI REPARTO

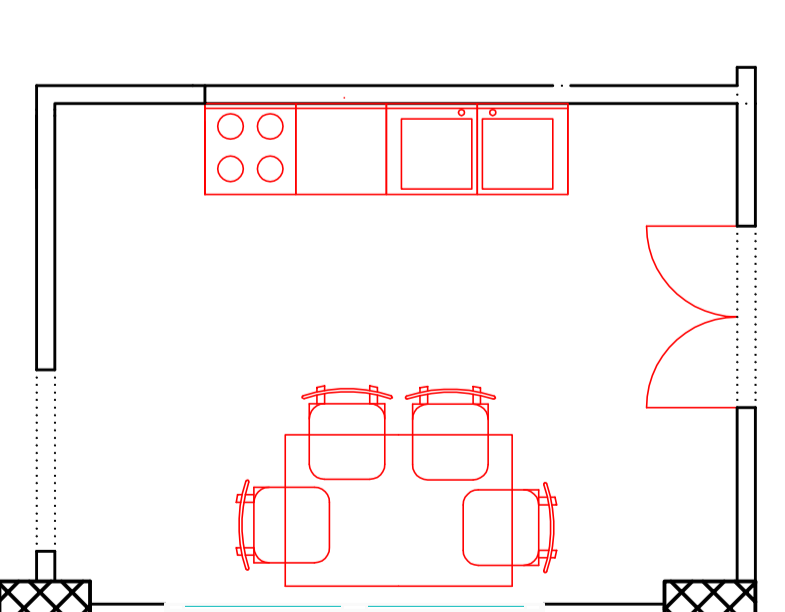


1 CUCINA CIRCA 2,5
1 TAVOLO CUCINA
4 SEDIE

AMBULATORIO

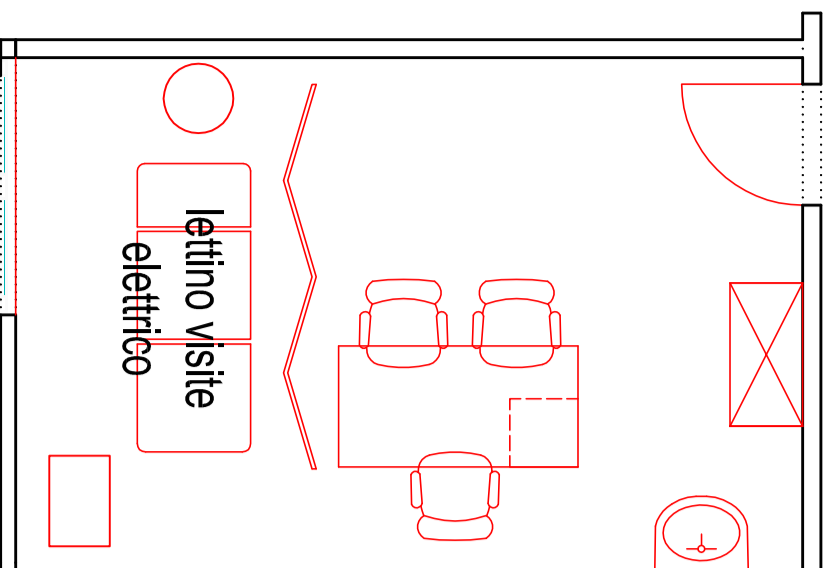


1 LETTINO VISITA ELETTRICO
1 ASTA TELESCOPICA CON TENDA
1 SCABELLO VISITA
1 SCABELLO IN ACCIAIO
1 SCRIVANIA
1 SEDIA SU RUOTE
1 MBOTTITA
2 SEDIE SU GAMBE PER INTERLOCUTORE
1 CASSETTERA
1 ARMADIO CON ANTE

MEDICHERIA

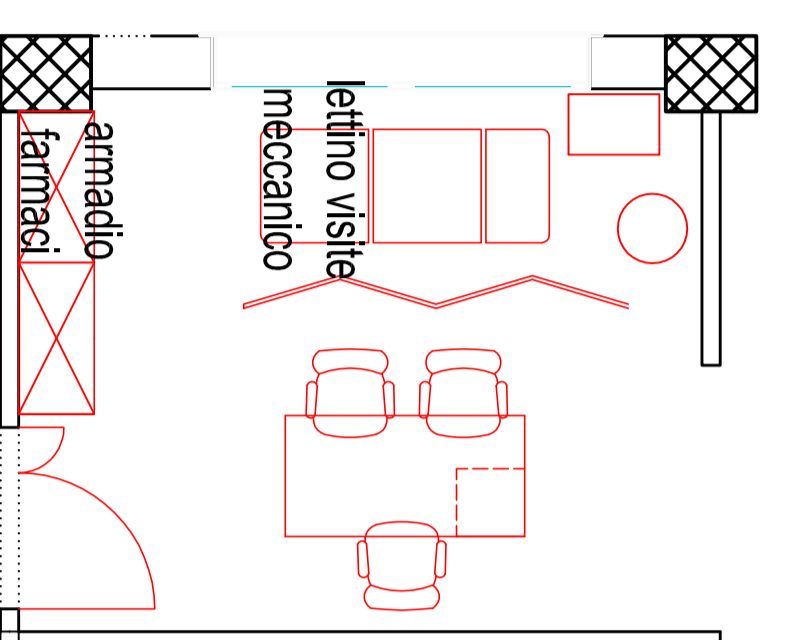


1 LETTINO VISITA MECCANICO A 3 SEZ.
1 ASTA TELESCOPICA CON TENDA
1 SCABELLO VISITA
1 SCABELLO IN ACCIAIO
1 SCRIVANIA
1 SEDIA SU RUOTE
1 MBOTTITA
2 SEDIE SU GAMBE PER INTERLOCUTORE
1 CASSETTERA
1 ARMADIO CON ANTE
1 ARMADIO FARMACI

CAMERA MEDICO DI GUARDIA

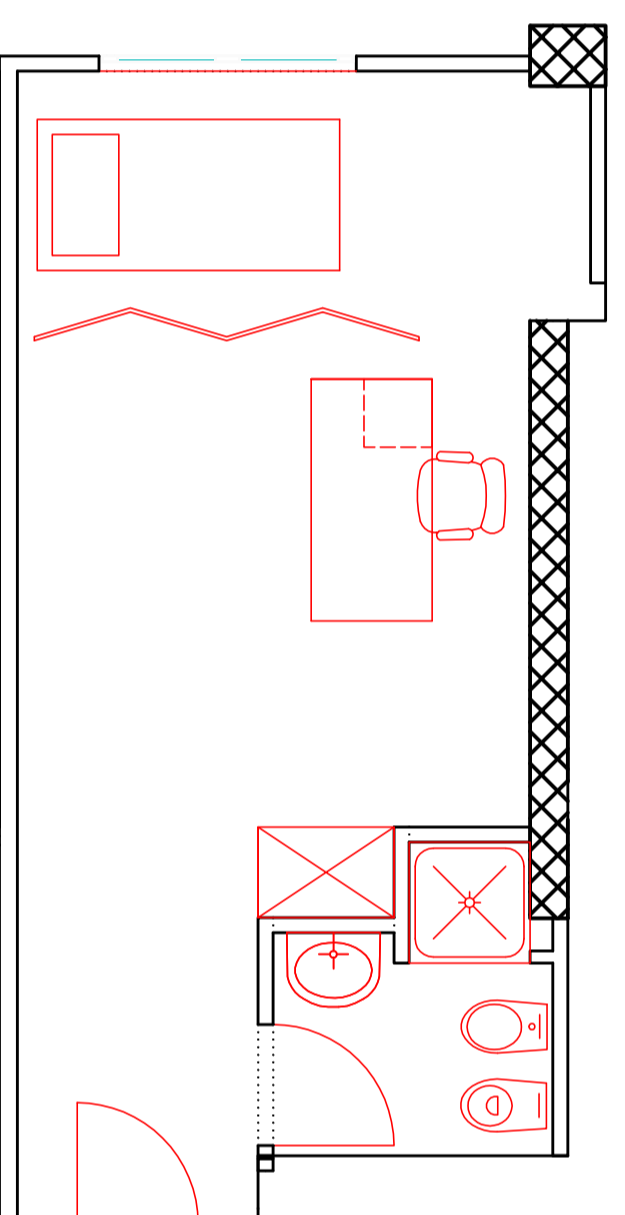


1 LETTO SINGOLO
1 ASTA TELESCOPICA CON TENDA
1 SCRIVANIA
1 CASSETTERA
1 SEDIA SU RUOTE
1 MBOTTITA
1 ARMADIO CON ANTE

SALA INFERMIERI

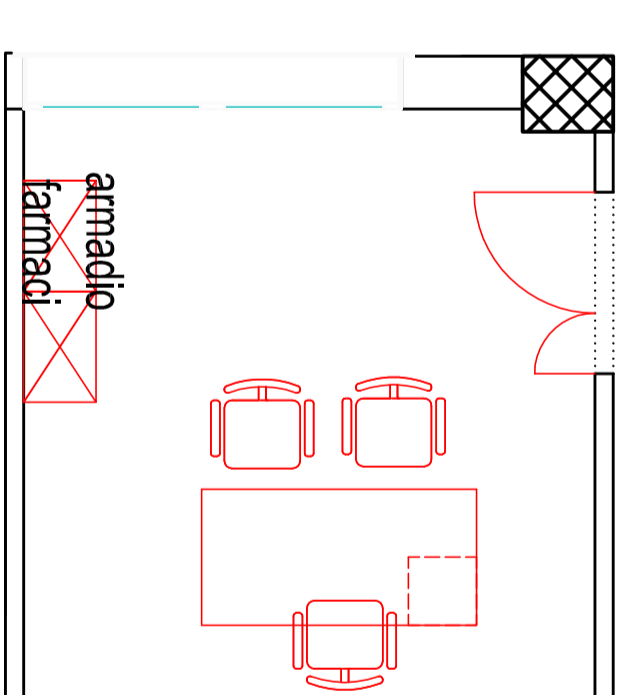


1 SCRIVANIA
1 SEDIA SU RUOTE
1 MBOTTITA
2 SEDIE INTERLOCUTORE
1 ARMADIO CON ANTE
1 ARMADIO FARMACI

UFFICIO DI DIREZIONE

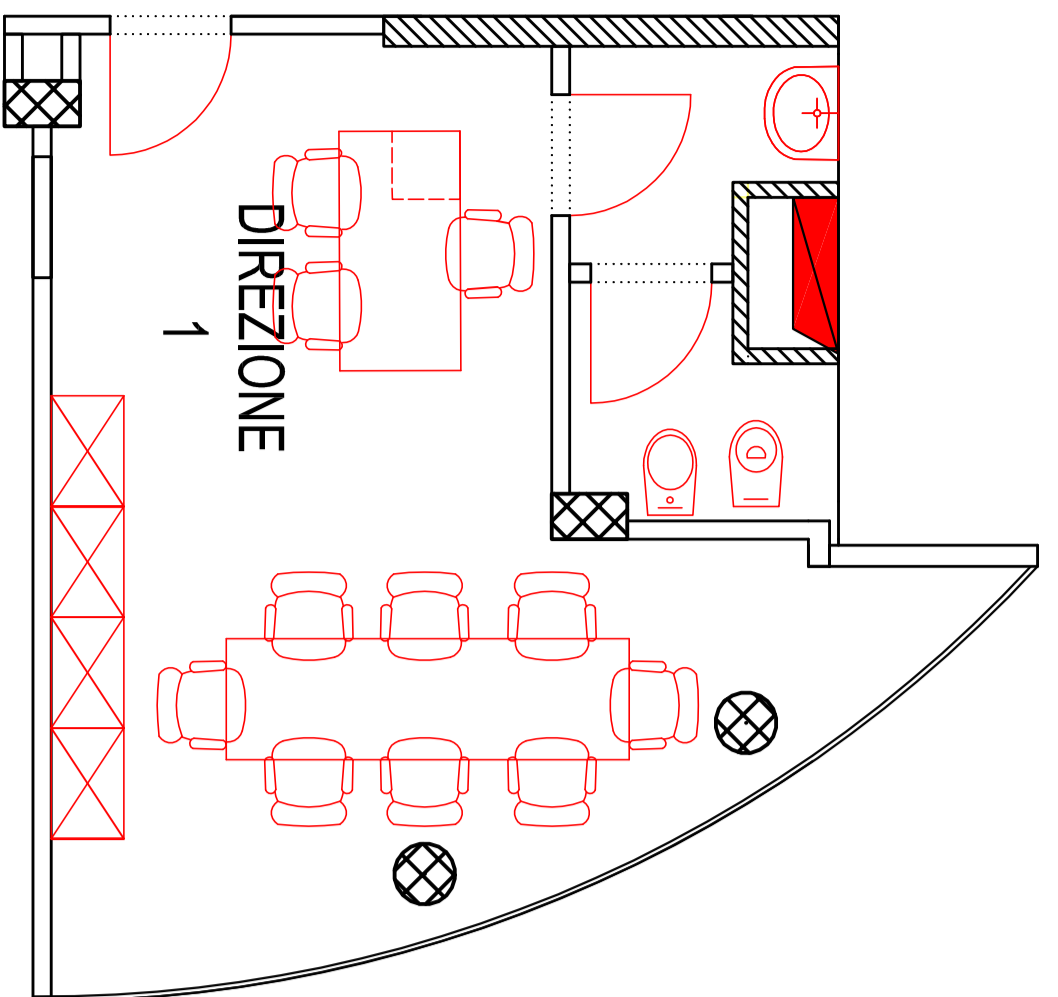


1 SCRIVANIA
1 CASSETTERA
9 SEDIE SU RUOTE
1 MBOTTITA
2 SEDIE INTERLOCUTORE
1 CASSETTERA
1 TAVOLO RIUNIONE
4 ARMADI CON ANTE

SEGRETERIA

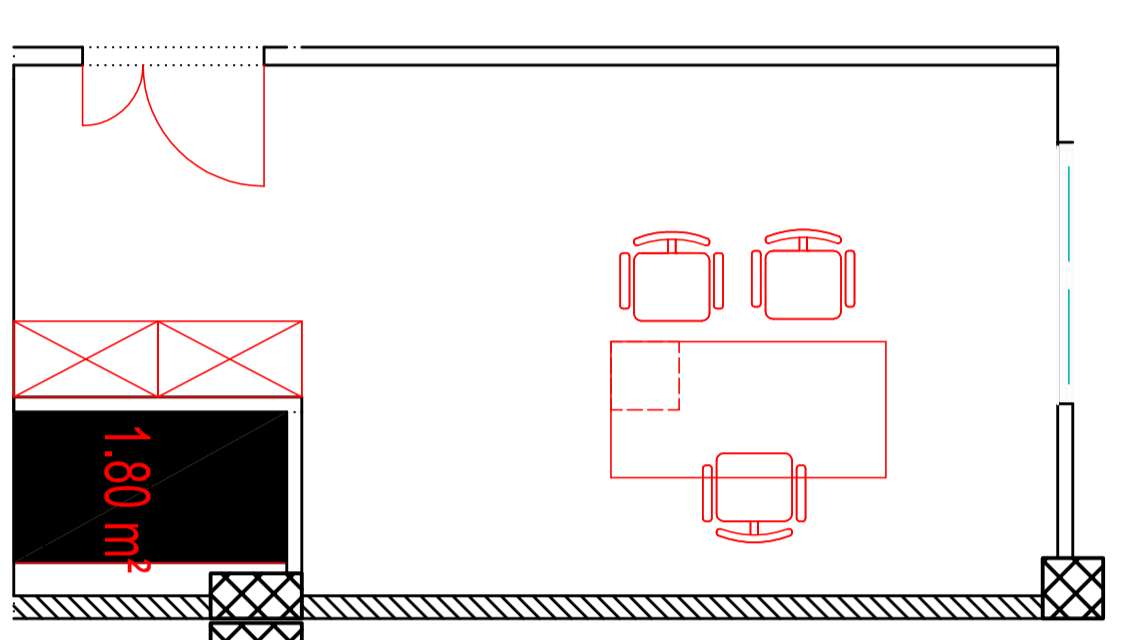


1 SCRIVANIA
1 CASSETTERA
1 SEDIA SU RUOTE
1 MBOTTITA
2 SEDIE INTERLOCUTORE
2 ARMADI CON ANTE

CAPOSALA

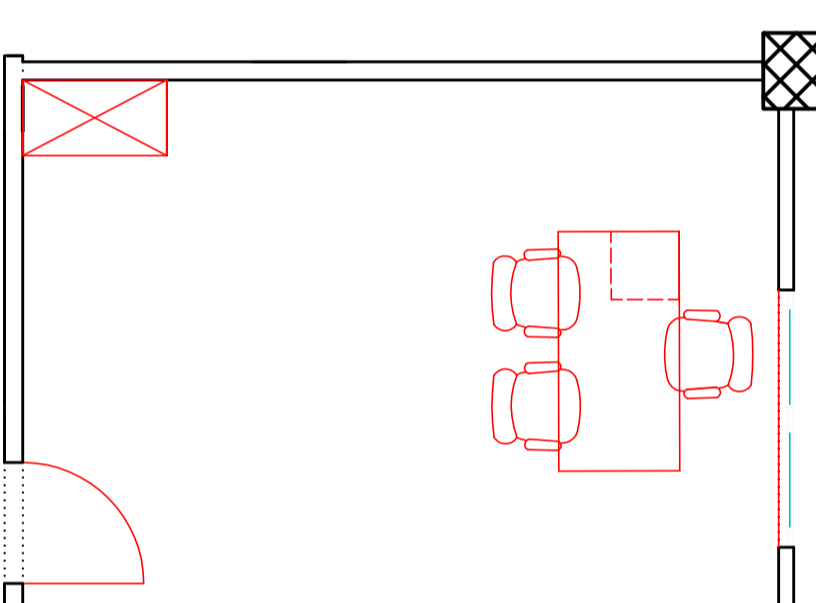

1 SCRIVANIA
1 CASSETTERA
1 SEDIA SU RUOTE
1 MBOTTITA
2 SEDIE INTERLOCUTORE
1 ARMADIO CON ANTE


SALA MEDICI

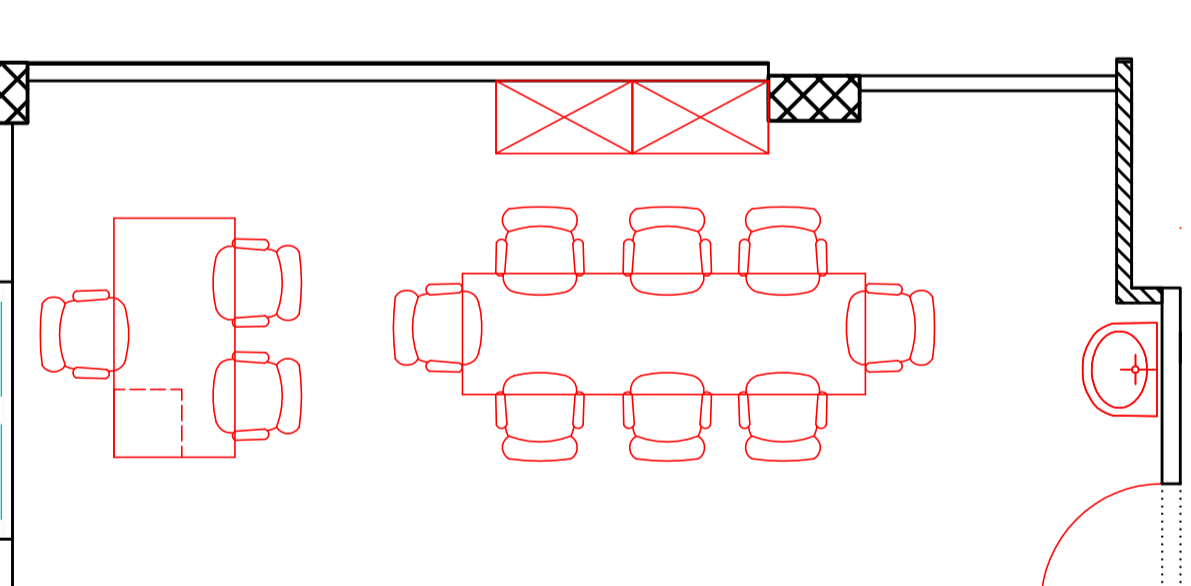

1 SCRIVANIA
1 CASSETTERA
9 SEDIE SU RUOTE
1 MBOTTITA
2 SEDIE INTERLOCUTORE
1 TAVOLO RIUNIONE
2 ARMADI CON ANTE



AZIENDA
OSPEDALIERO UNIVERSITARIA
DI CAGLIARI
Blocco Q

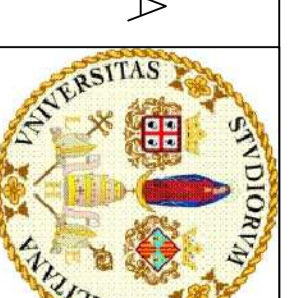

ARREDI BLOCCO Q

ELABORATO:
Dettaglio arredi

TAVOLA N°
4

DATA: 07/08/2012	REVISIONE: 00/2012	SCALA: 1:50
Progettazione Ing. Ester Muro		
Il Direttore Generale Dot. Eraldo Filigheddu Via Garibaldi, 150 P.O. Ospedale, 54 09124 - Cagliari		